DEPARTEMENT DE LA REUNION

COMMUNE DU TAMPON

CLIENT :

MAIRIE DU TAMPON

PLAN D'ALIGNEMENT

CHEMINS TAKAMAKA 1 et 2

DOSSIER : 23-758	DATE : 05/06/2024	PLAN : ALIG.23-758
Systèmes de coordonnées : Planimétrie : UTM 40 (Fuseau 40S) Altimétrie :		ECHELLE : 1/250
Modifications : Date : Indice : Objet :		

CABINET VEYLAND – SARL DE GEOMETRE EXPERT – 23 rue du 23 Février 97410 ST PIERRE – TAMPON CEDEX – Tél. 0262 25 10 71 – N° 0014 1977

CABINET VEYLAND

SARL DE GEOMETRE EXPERT


GEOMETRE-EXPERT

Bureau principal : 23 Rue du Docteur Rivalland 97410 ST PIERRE – TAMPON CEDEX – Tél. 0262 25 10 71 – Fax 0262 25 07 45 – e-mail : cf.geometre@wanadoo.fr

Bureau secondaire : 28bis Chemin Rond 97 600 Mat 2 – 17 Rue Jean de Nervaux – Ilmenit 2e étage 97 400 SAINT-DENIS – Tél. 0262 41 41 41 – Fax 0262 41 41 42 – e-mail : cf.geometre@wanadoo.fr

Géométre-Expert et urbaniste – Bornage – Lotissement – Levé topographique – Plans de situation – Actes – Copropriété – Calculs – Implantation – Plans divisionnaire de terrain – Plans d'intérieur – Le CAPEC – Diagnostic immobilier – Etat descriptif de division – Servitudes – Copropriété

DESSINE: E.Z

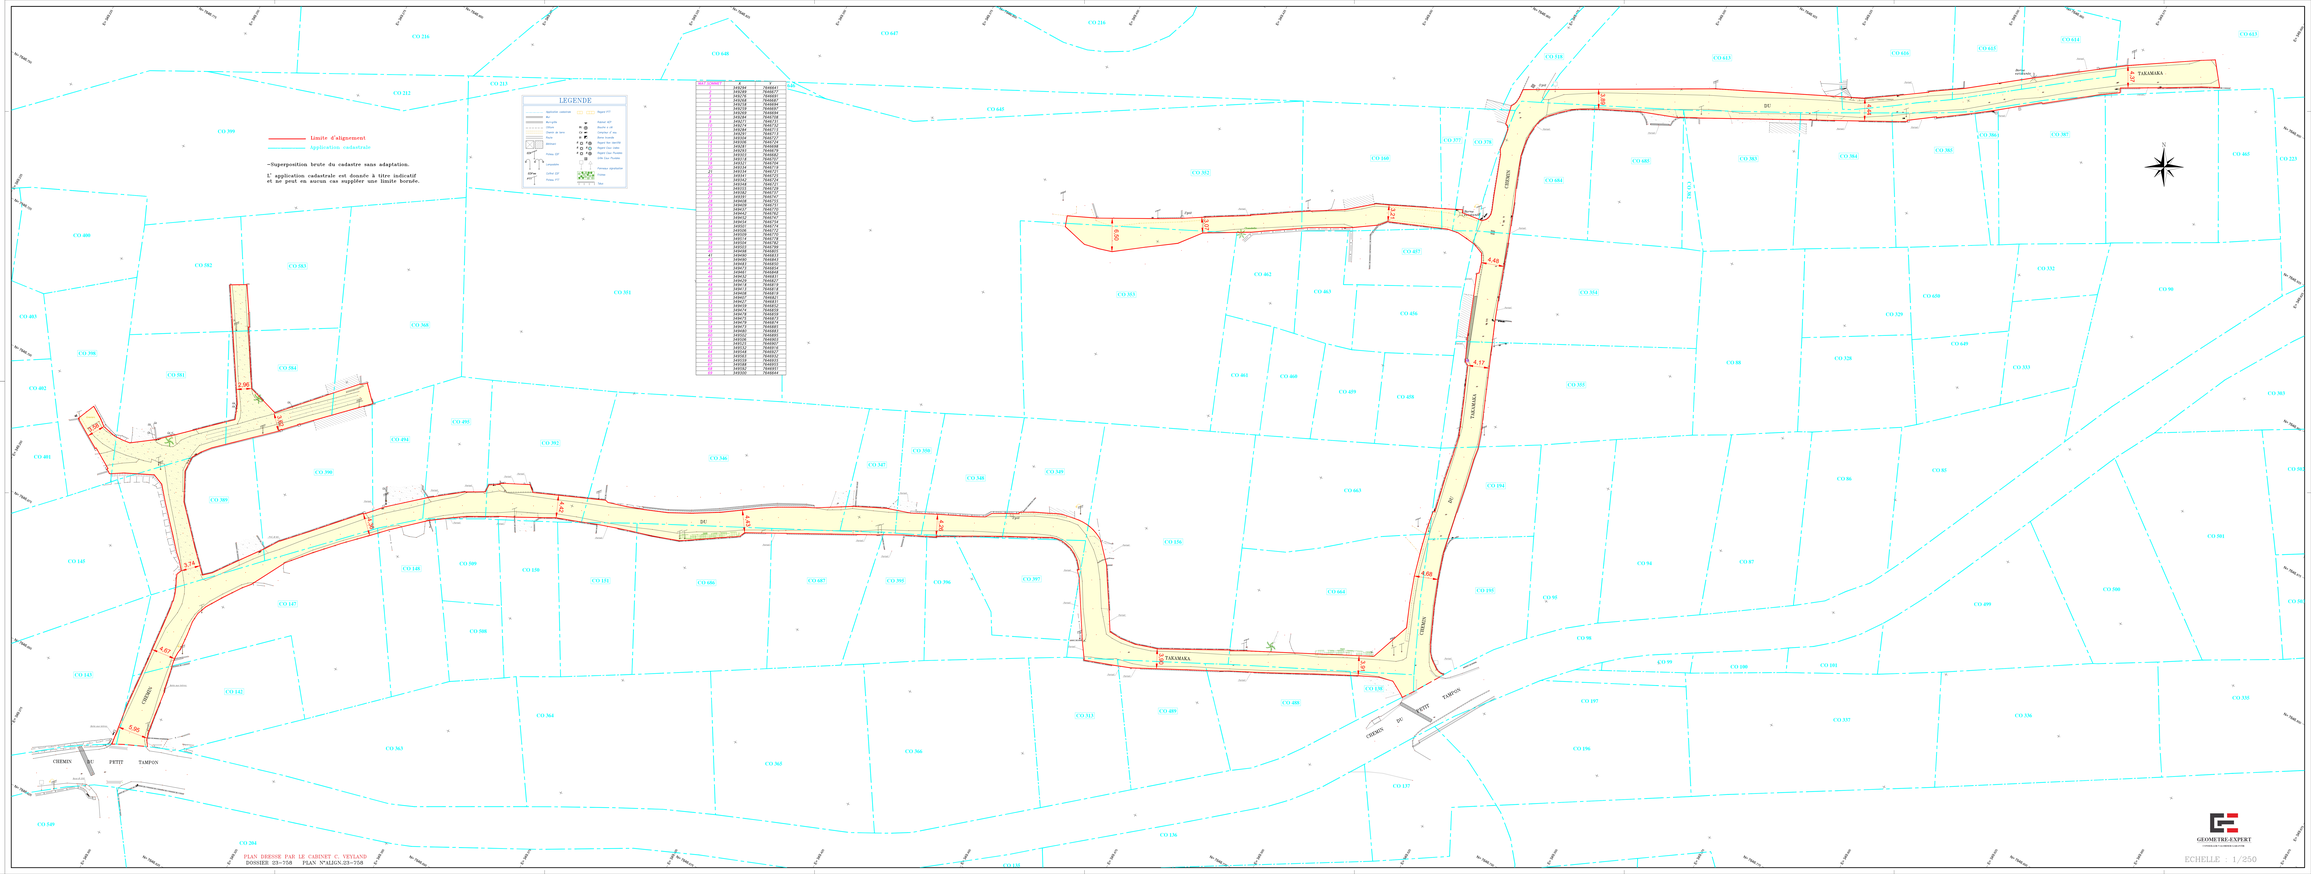

PLAN DRESSE PAR LE CABINET C. VEYLAND
DOSSIER 23-758 PLAN N°ALIGN.23-758

GEOMETRE-EXPERT

ECHELLE : 1/250