DEPARTEMENT DE LA REUNION

COMMUNE DU TAMPON

CLIENT :

MAIRIE DU TAMPON

PLAN PARCELLAIRE

CHEMINS TAKAMAKA 1 et 2

DOSSIER :	23-758	DATE :	05/06/2024
PLAN :	PAR23-758		
ECHELLE :	1/250		

Systèmes de coordonnées :
Planimétrie : UTM 40 (Fuseau 40S)
Altimétrie :

Modifications :
Date :
Indice :
Objet :

CABINET VEYLAND — SARL de GEOMETRE EXPERT — 23 rue du 25 Novembre 1967 — 97813 LE TAMPON CEDEX — Tél. 0262 27 12 71 — N° GIE 3777

CABINET VEYLAND

SARL DE GEOMETRE EXPERT

GEOMETRE-EXPERT


Membre de l'Ordre des Géomètres-Experts — Inscrit au Tableau de l'Ordre sous le n° 2011 B 250 005

Bureau principal : 41 Rue du Docteur Rivalant — 97 430 LE TAMPON — Tél. 0262 27 12 71 — Fax 0262 57 82 45 — e-mail : cf.geometre@wanadoo.fr

Bureau secondaire : 28bis Chemin Dassy — 97 434 Bras de la Plaine — Tél. 0262 43 99 99 — Fax 0262 43 99 98 — e-mail : cabinet.veyland@orange.fr

Géomètre - Expert - Foncier - Aménageur - Lotisseur
Lotissements - Copropriété - Plans de division - Bornage - Implantation - Topographie - Plans d'ensemble - Permis de construire - Plans d'intérieur - Le Carrez - Plans de récolement - Plans de masse - Plans d'intérieur - Le Carrez - Implantation de bâtiments - Implantation de piscines - Servitudes

DESSINE: LZ

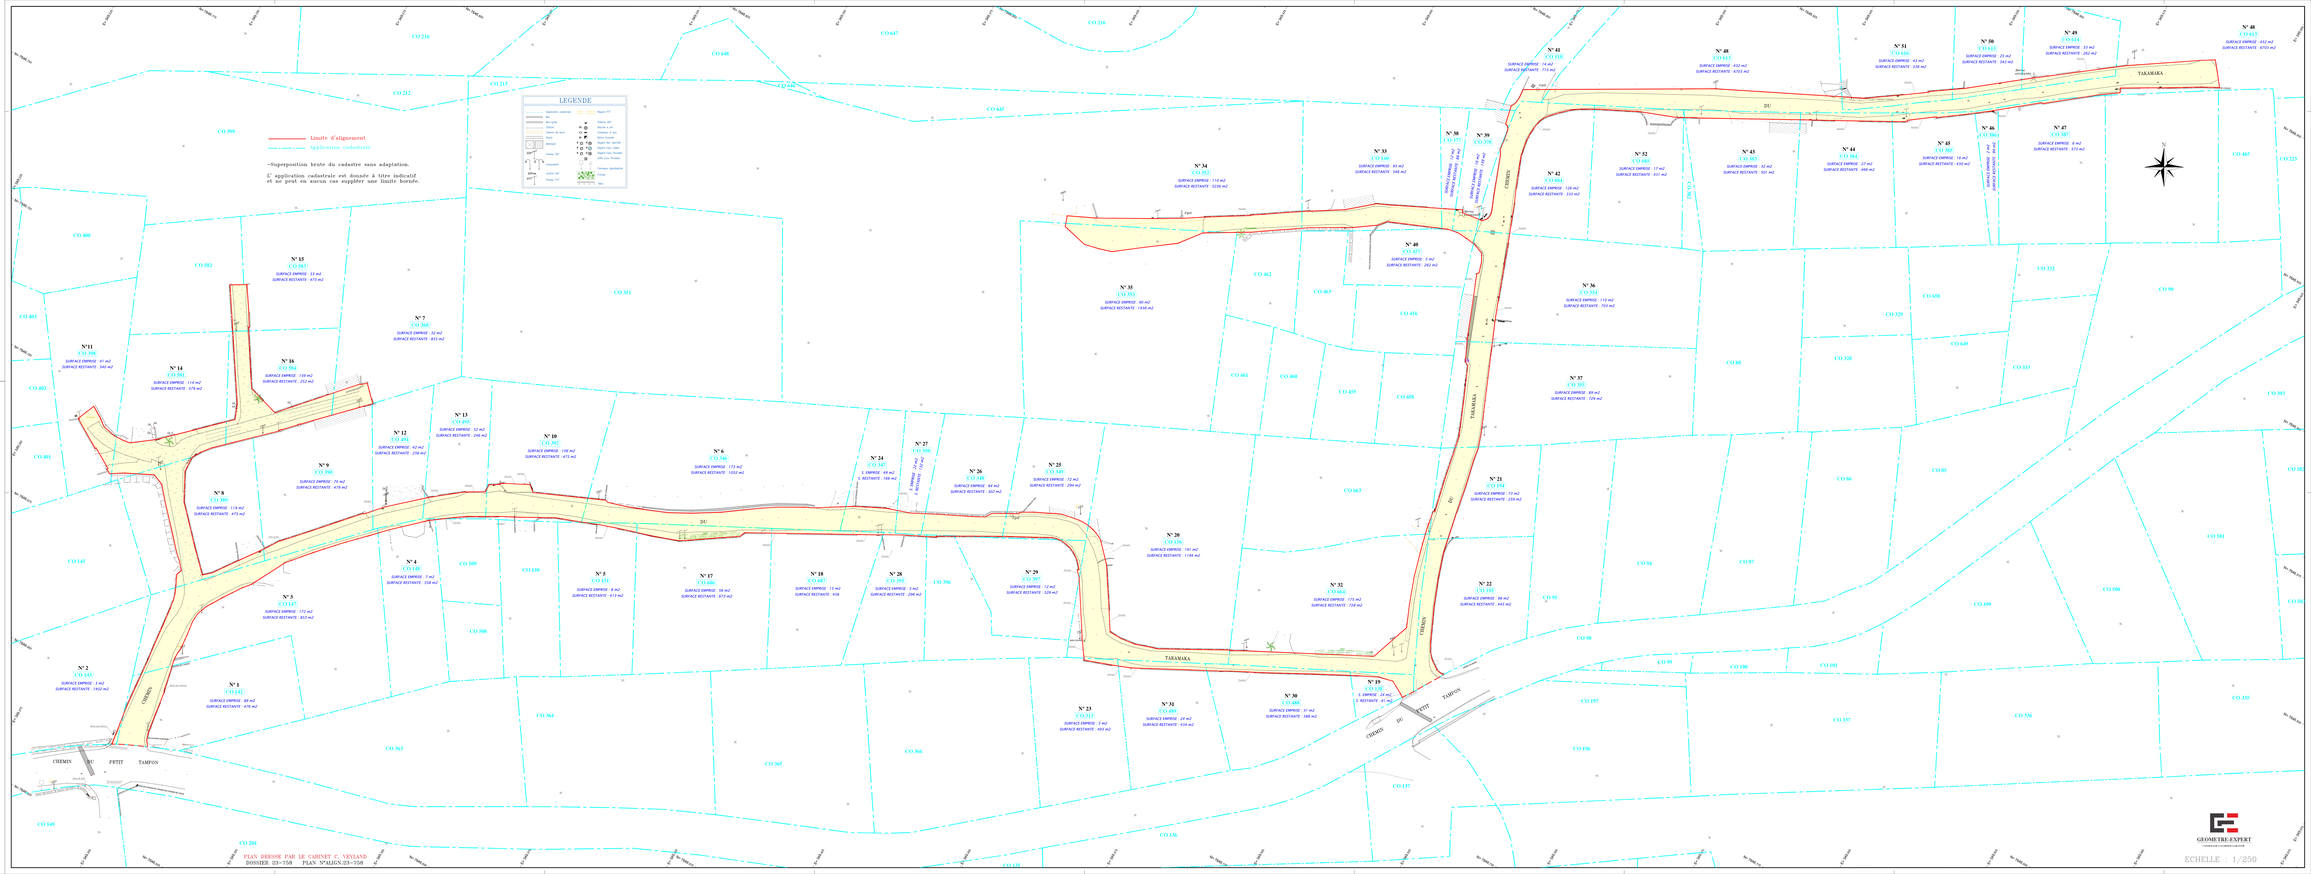

PLAN DRESSE PAR LE CABINET C. VEYLAND
DOSSIER 23-758 PLAN N°AUTO_23-758 x2